



ΕΦΗΜΕΡΙΣ ΤΗΣ ΚΥΒΕΡΝΗΣΕΩΣ

ΤΗΣ ΕΛΛΗΝΙΚΗΣ ΔΗΜΟΚΡΑΤΙΑΣ

ΤΕΥΧΟΣ ΤΕΤΑΡΤΟ **Αρ. Φύλλου 791**

25 Σεπτεμβρίου 2001

ΠΕΡΙΕΧΟΜΕΝΑ

ΑΠΟΦΑΣΕΙΣ

ΑΠΟΦΑΣΕΙΣ

Αριθ. 594 (1)

Τροποποίηση Ρυμοτομικού Σχεδίου Περάματος (Νέας Ζωής) - Μαρμάρων (Μέλανδρα) στο τμήμα της παράκαμψης «Καρδαμίτσα - Αεροδρόμιο», στα Ο.Τ. 1045 - 1054.

Ο ΓΕΝΙΚΟΣ ΓΡΑΜΜΑΤΕΑΣ
ΠΕΡΙΦΕΡΕΙΑΣ ΗΠΕΙΡΟΥ

Έχοντας υπόψη:

1. Τις διατάξεις του Ν. 2503/97 (ΦΕΚ 107 Α) "Διοίκηση, οργάνωση, στελέχωση της Περιφέρειας........».

2. Τις διατάξεις του Ν. 2508/97 (ΦΕΚ 124 Α) "Βιώσιμη οικιστική ανάπτυξη..".

3. Τις διατάξεις του Ν. 1337/83 (ΦΕΚ 33 Α).

4. Τις διατάξεις του Ν.Δ. 17.7.1923 και ειδικότερα τα άρθρα 3 και 70 αυτού.

5. Τις διατάξεις του Ν. 2831/2000 (ΦΕΚ 140 Α) και ειδικότερα το άρθρο 29 αυτού.

6. Τις αριθ. 26168/97 & 5143/98 Αποφάσεις Γ. Γ. Περιφέρειας Ηπείρου.

7. Τις με αριθ. 835/1999 και 552/2000 Αποφάσεις του Δημοτικού Συμβουλίου του Δήμου Ιωαννίνων.

8. Τη γνωμοδότηση του Περιφερειακού Σ.Χ.Ο.Π. Ηπείρου που διατυπώθηκε στην πράξη 11/ 26.7.2001. (ομόφωνα θετική) αποφασίζουμε:

Εγκρίνεται η τροποποίηση του Ρ.Σ. Νέας Ζωής στο τμήμα της οδού παράκαμψης «Καρδαμίτσια - Αεροδρόμιο», στα Ο.Τ. 1045 - 1054, με την οποία γίνεται μετατόπιση των Ο.Γ. και Ρ.Γ., όπως φαίνεται στο θεωρημένο αρμοδίως, τοπογραφικό διάγραμμα, κλ: 1:1000.

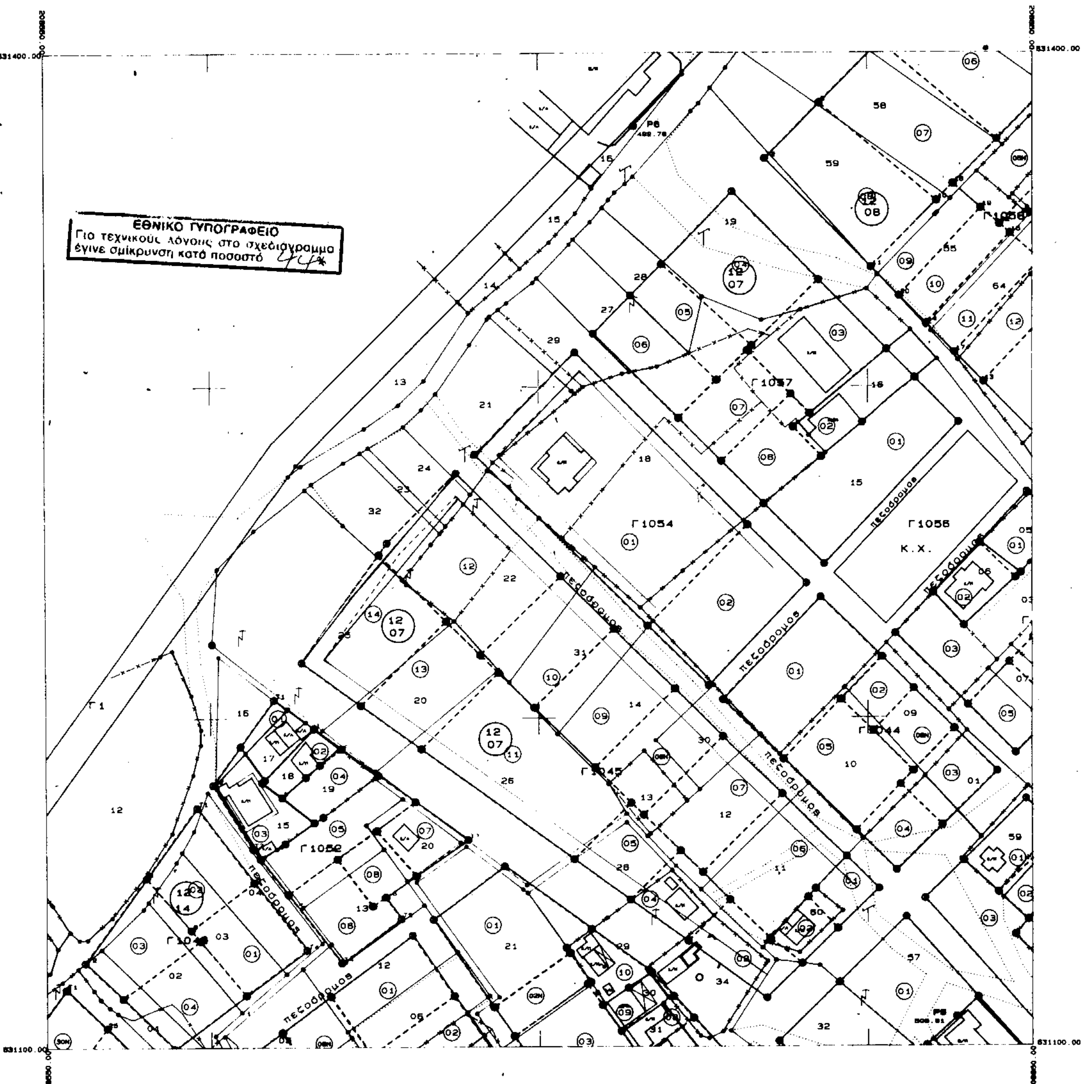
Η ισχύς της παρούσας Απόφασης αρχίζει από τη δημοσίευσή της στην Εφημερίδα της Κυβερνήσεως.

Με τις κανονιστικές διατάξεις της Απόφασης αυτής δεν προκαλείται δαπάνη σε βάρος του Δημοσίου ή.Ο.Τ.Α., κατά τις διατάξεις του άρθρου 29 Α του Ν.2081/92.

Η απόφαση αυτή να δημοσιευθεί στην Εφημερίδα της Κυβερνήσεως.

Ιωάννινα, 30 Αυγούστου 2001

Ο Γενικός Γραμματέας Περιφέρειας
ΗΛΙΑΣ ΛΙΑΚΟΠΟΥΛΟΣ



ΒΕΒΑΙΩΣΗ

Βεβαιώνεται ότι το παρόν σχέδιο συνοδεύει την υπ'αριθμ. **835 / 99** Λ.Δ.Σ. και είναι σύμφωνο με την τροποποίηση που εγκρίθηκε από το Δημοτικό Συμβούλιο.

Ο ΔΗΜΑΡΧΟΣ

ΑΝΑΣΤΑΣΙΟΣ ΠΑΠΑΣΤΑΥΡΟΣ

Δ/ΝΣΗ ... & ΧΩΡΟΤΑΞΙΑΣ

Συνοδεύει την αριθμ. 594 / 30-8-2001 Απόφαση Γ.Γ. Περιφέρειας Ηπείρου, "Τροποποίηση Ρ.Σ. Περάματος (Νέας Ζωής) - Μαρμάρων (Μέλανδρα) στο τμήμα της παράκαμψης 'Καρδαμίτσια - Αεροδρόμιο', στα Ο.Τ. 1045 - 1054".

Ιωάννινα 30-8-2001
Με Ε.Γ.Γ.
Η Δ/ντρια
Β. Τσιάλλα

ΔΗΜΟΣ ΙΩΑΝΝΙΤΩΝ - Δ/ΝΣΗ ΠΟΛ/ΜΙΑΣ ΤΜ. ΠΟΛ/ΚΟΥ ΣΧΕΔ/ΣΜΟΥ

ΘΕΜΑ :	Τροποποίηση Ρ.Σ. Περάματος (Νέας Ζωής) - Μαρμάρων (Μέλανδρα) στο τμήμα της παράκαμψης " Καρδαμίτσια - Αεροδρόμιο ". Ο.Τ. 1045-1054

ΚΛΙΜΑΚΑ 1: 1000	ΗΜΕΡΟΜΗΝΙΑ Φεβρουάριος 2001

ΣΧΕΔΙΑΣΗ	ΣΥΝΤΑΞΗ	ΘΕΩΡΗΘΗΚΕ
ΜΑΡΙΝΑ ... σχεδιάστρια	ΔΗΜΗΤΡΑ ΡΟΓΚΟΤΗ αρχιτέκτων μηχανικός	ΚΩΝ/ΝΟΣ ΦΑΝΤΑΖΗΣ αρχιτέκτων μηχανικός

Αριθ. 2003 (2)

Τροποποίηση του ρυμοτομικού σχεδίου Γιάννουλης Ν. Λάρισας στα Ο.Τ. 424, 425, 476 και 477.

Ο ΓΕΝΙΚΟΣ ΓΡΑΜΜΑΤΕΑΣ
ΠΕΡΙΦΕΡΕΙΑΣ ΘΕΣΣΑΛΙΑΣ

Έχοντας υπ' όψη:

1) Τις διατάξεις του άρθρου 3 παρ. 70 του Ν.Δ. της 17.7.1923 (ΦΕΚ 228/ Α') "Περί σχεδίων πόλεων κ.λπ." όπως τροποποιήθηκε και συμπληρώθηκε μεταγενέστερα.

2) Τις διατάξεις του άρθρου 29 του Ν.2831/2000 (ΦΕΚ 140/Α') "περί τροποποίησης του Γ.Ο.Κ. (Ν. 1577/85) και άλλων διατάξεων".

3) Το Π.Δ. 19.9.1996 (ΦΕΚ 1164/Δ) με το οποίο εγκρίθηκε η επέκταση του ρ.σ. Γιάννουλης.

4) Τις διατάξεις των άρθρων 6 (παρ. 1), 7, 8 και 9 του Ν. 1577/85 (ΦΕΚ 210/Α') "Γενικός Οικοδομικός Κανονισμός" όπως τροποποιήθηκαν μέχρι σήμερα.

5) Τις Αποφάσεις 25/2000 και 60/2001 του Δημοτικού Συμβουλίου Γιάννουλης.

6) Τη θετική Γνωμοδότηση 119/18/4.9.2001 του Περιφερειακού Συμβουλίου Χωροταξίας Οικισμού και Περιβάλλοντος της ΔΙ.ΠΕ.ΧΩ. Θεσσαλίας.

7) Τις διατάξεις του Ν. 2503/30.5.97 (ΦΕΚ 107/Α').

8) Το γεγονός ότι από τις κανονιστικές διατάξεις αυτής της απόφασης δεν προκαλείται δαπάνη σε βάρος του Κρατικού Προϋπολογισμού και του οικείου Δήμου

και επειδή

Η παρούσα τροποποίηση έγινε κατ' εφαρμογή συγκεκριμένης αντιπρότασης του Π.Σ.Χ.Ο.Π. όπως αυτή είχε διατυπωθεί στη γνωμοδότηση 14/3/6.2.2001 προκειμένου ο καταργούμενος κοινόχρηστος χώρος του Ο.Τ 476 να αντικατασταθεί με ταυτόχρονο χαρακτηρισμό ανάλογης επιφανείας της ίδιας ιδιοκτησίας στο Ο.Τ. 424/ως κοινοχρήστου, αποφασίζουμε:

Εγκρίνουμε την τροποποίηση του ρυμοτομικού σχεδίου Γιάννουλης ώστε:

α) Να ενοποιηθούν τα Ο.Τ. 425 και Κ.Χ. 476 σε ένα οικοδομικό τετράγωνο με αριθμό 425 καταργουμένου του Κ.Χ. 476.

β) Να μετατοπισθεί νοτιώτερα ο δρόμος μεταξύ του νέου Ο.Τ. 425 και του Κ.Χ. 477.

γ) Να δημιουργηθεί νέος κοινόχρηστος χώρος με αριθμό Κ.Χ. 424α αποσπώμενοςαπό το Ο.Τ. 424.

δ) Να αποτμηθεί η οξεία γωνία του Ο.Τ. 424.

όπως σημειώνεται στο τοπογραφικό διάγραμμα σε κλ. 1:500 που συνοδεύει την Απόφαση αυτή.

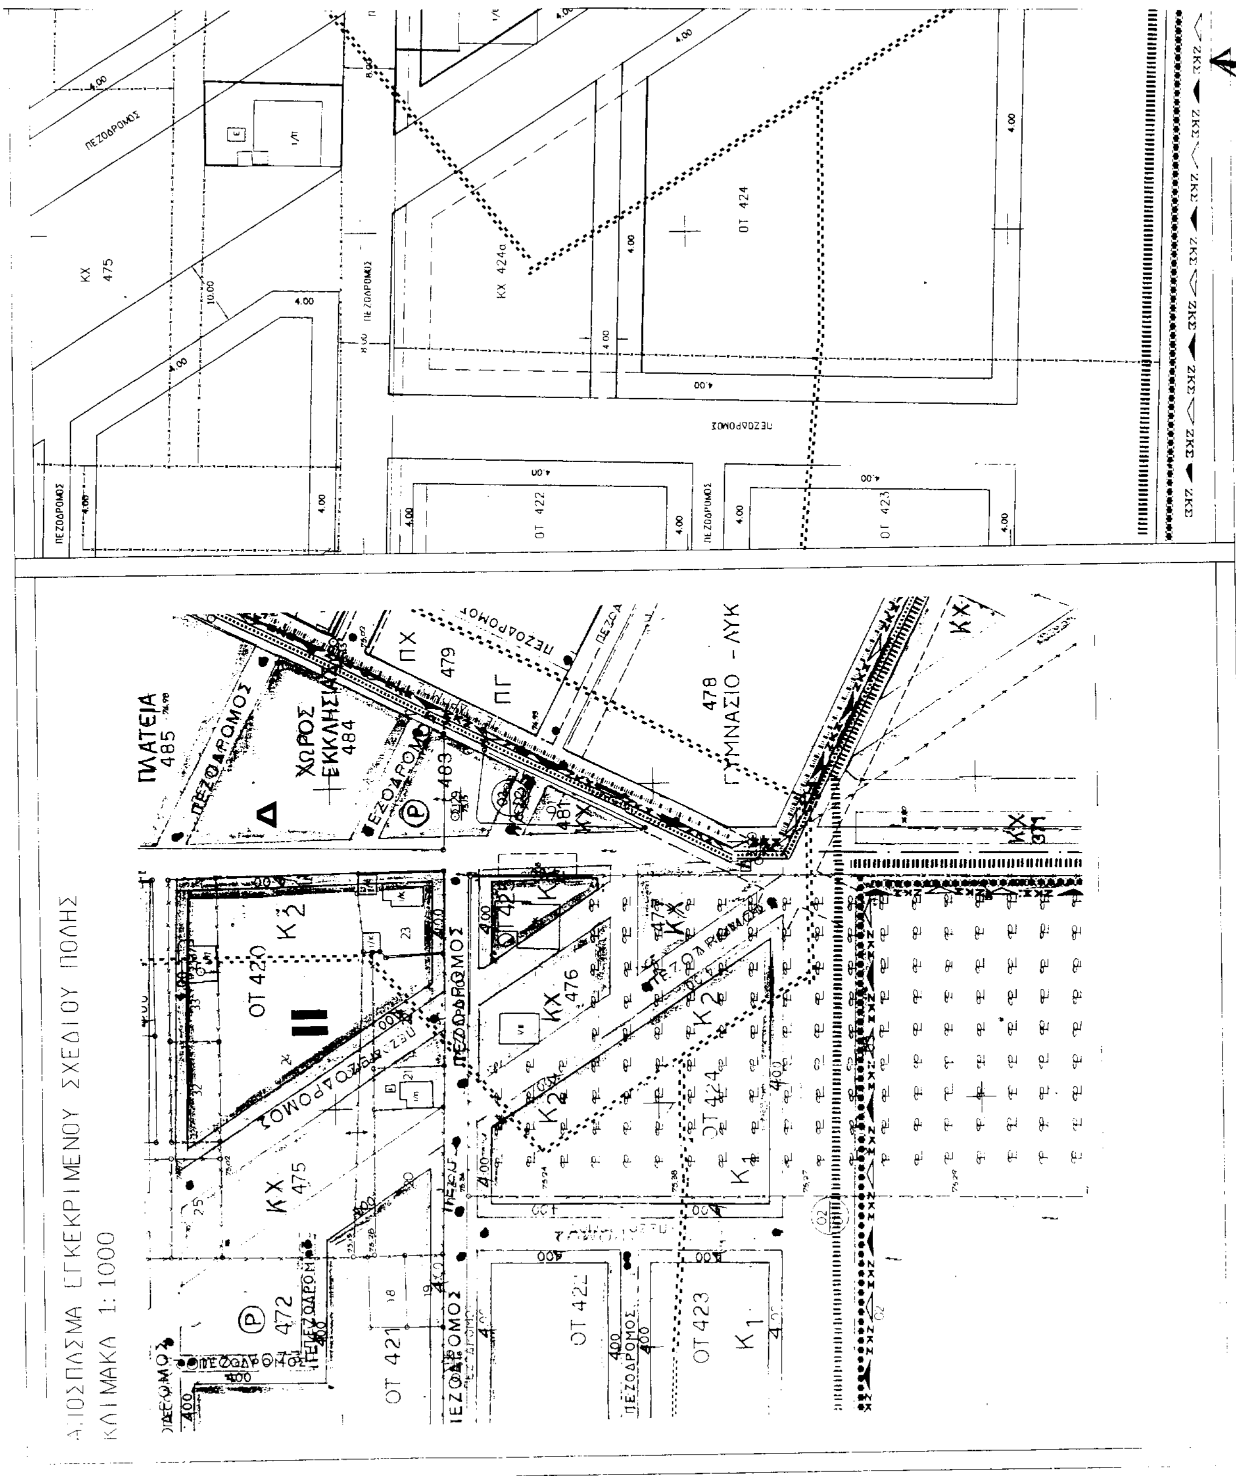
Η ισχύς της Απόφασης αυτής, αρχίζει από τη δημοσίευσή της στην Εφημερίδα της Κυβερνήσεως.

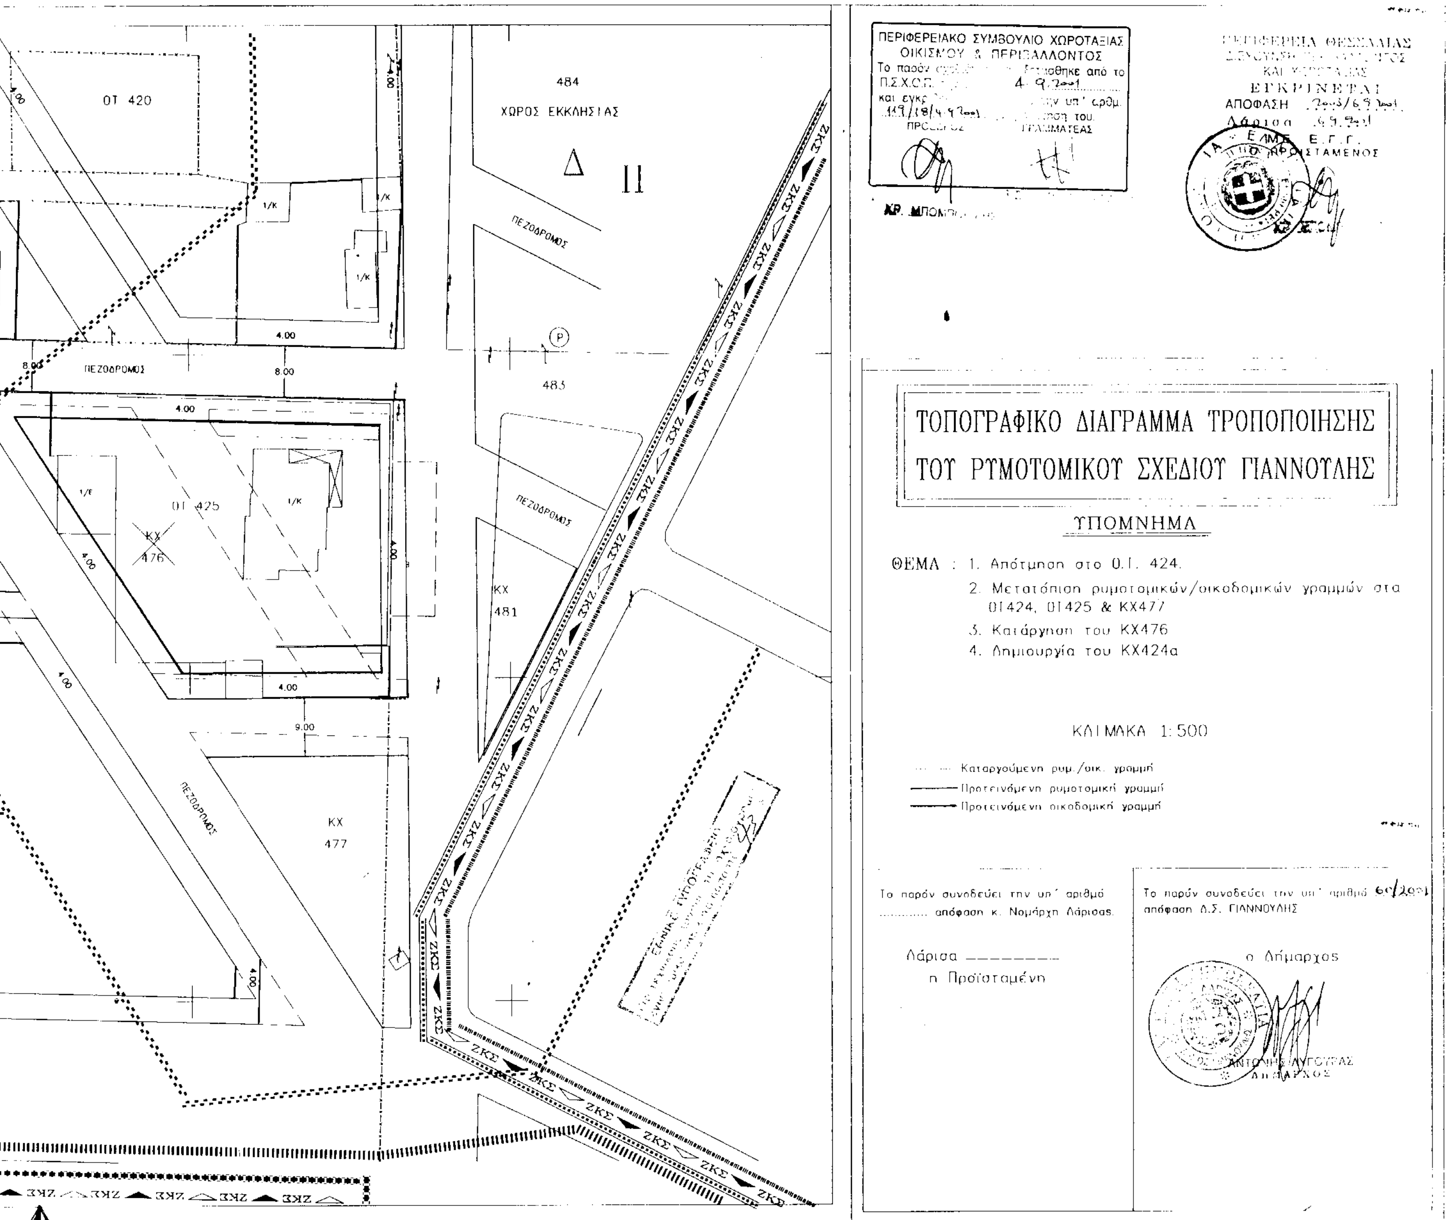
Η απόφαση αυτή να δημοσιευθεί στην Εφημερίδα της Κυβερνήσεως.

Λάρισα, 6 Σεπτεμβρίου 2001

Ο Γενικός Γραμματέας Περιφέρειας

ΙΩΑΝΝΗΣ ΚΑΡΑΤΖΙΩΤΗΣ


ΕΓΚΕΚΡΙΜΕΝΟΥ ΣΧΕΔΙΟΥ ΠΟΛΗΣ
ΚΛΙΜΑΚΑ 1: 1000
ΠΛΑΤΕΙΑ 485
ΧΩΡΟΣ ΕΚΚΛΗΣΙΑΣ 484
478 ΓΥΜΝΑΣΙΟ - ΛΥΚ
ΟΤ 420
ΚΧ 475
ΚΧ 476
ΟΤ 421
ΟΤ 422
ΟΤ 423
ΟΤ 424
ΚΧ 424α
ΠΕΖΟΔΡΟΜΟΣ


ΠΕΡΙΦΕΡΕΙΑΚΟ ΣΥΜΒΟΥΛΙΟ ΧΩΡΟΤΑΞΙΑΣ ΟΙΚΙΣΜΟΥ & ΠΕΡΙΒΑΛΛΟΝΤΟΣ
ΕΓΚΡΙΝΕΤΑΙ
ΑΠΟΦΑΣΗ
ΤΟΠΟΓΡΑΦΙΚΟ ΔΙΑΓΡΑΜΜΑ ΤΡΟΠΟΠΟΙΗΣΗΣ
ΤΟΥ ΡΥΜΟΤΟΜΙΚΟΥ ΣΧΕΔΙΟΥ ΓΙΑΝΝΟΥΛΗΣ
ΥΠΟΜΝΗΜΑ
ΘΕΜΑ : 1. Απότμηση στο Ο.Ι. 424.
2. Μετατόπιση ρυμοτομικών/οικοδομικών γραμμών στα ΟΙ424, ΟΙ425 & ΚΧ477
3. Κατάργηση του ΚΧ476
4. Δημιουργία του ΚΧ424α
ΚΛΙΜΑΚΑ 1:500
Καταργούμενη ρυμ./οικ. γραμμή
Προτεινόμενη ρυμοτομική γραμμή
Προτεινόμενη οικοδομική γραμμή
Το παρόν συνοδεύει την υπ' αριθμό .... απόφαση κ. Νομάρχη Λάρισας.
Λάρισα
η Προϊσταμένη
Το παρόν συνοδεύει την υπ' αριθμό απόφαση Δ.Σ. ΓΙΑΝΝΟΥΛΗΣ
ο Δήμαρχος
ΟΤ 420
484
ΧΩΡΟΣ ΕΚΚΛΗΣΙΑΣ
Δ II
ΠΕΖΟΔΡΟΜΟΣ
483
ΟΤ 425
ΚΧ 476
ΚΧ 481
ΚΧ 477
ΖΚΣ
4.00
8.00
9.00

Αριθ. οικ. 2389 (3)

Τροποποίηση του ρυμοτομικού σχεδίου Λάρισας για τον ανασχεδιασμό του Κ.Χ. μεταξύ του Ο.Τ. 951Β και του πόδα του αναχώματος (οδός Γκύζη) στη συνοικία «Αμπελόκηποι».

Ο ΓΕΝΙΚΟΣ ΓΡΑΜΜΑΤΕΑΣ
ΠΕΡΙΦΕΡΕΙΑΣ ΘΕΣΣΑΛΙΑΣ

Έχοντας υπ' όψη:

1) Τις διατάξεις του άρθρου 3 παρ. 70 του Ν.Δ. της 17.7.1923 (ΦΕΚ 228/Α') "Περί σχεδίων πόλεων κ.λπ." όπως τροποποιήθηκε και συμπληρώθηκε μεταγενέστερα.

2) Τις διατάξεις του άρθρου 29 του Ν.2831/2000 (ΦΕΚ 140/Α') "περί τροποποίησης του Γ.Ο.Κ. (Ν. 1577/85) και άλλων διατάξεων".

3) Την Απόφαση 811/89 του Ν. Λάρισας (ΦΕΚ 183/Δ) με την οποία αναθεωρήθηκε το ρ.σ. Λάρισας.

4) Τις διατάξεις των άρθρων 6 (παρ. 1), 7, 8 και 9 του Ν.1577/85 (ΦΕΚ 210/Α') "Γενικός Οικοδομικός Κανονισμός" όπως τροποποιήθηκαν μέχρι σήμερα.

5) Την απόφαση 890/99 του Δημοτικού Συμβουλίου.

6) Τη θετική Γνωμοδότηση 122/18/4.9.2001 του Περιφερειακού Συμβουλίου Χωροταξίας Οικισμού και Περιβάλλοντος της ΔΙ.ΠΕ.ΧΩ. Θεσσαλίας.

7) Τις διατάξεις του Ν 2503/30.5.97 (ΦΕΚ 107/Α')

8) Το γεγονός ότι από τις κανονιστικές διατάξεις αυτής της Απόφασης δεν προκαλείται δαπάνη σε βάρος του Κρατικού Προϋπολογισμού και του οικείου Δήμου

και επειδή

με την προτεινόμενη κατασκευή πεζόδρομου μεταξύ του Ο.Τ. 951 Β και του αναχώματος του Πηνειού ποταμού βελτιώνεται ο πολεοδομικός σχεδιασμός στην περιοχή, διευκολύνεται η αποχέτευση των ομβρίων υδάτων και εξασφαλίζεται η συγέχεια του δικτύου πεζοδρόμων αποφασίζουμε:

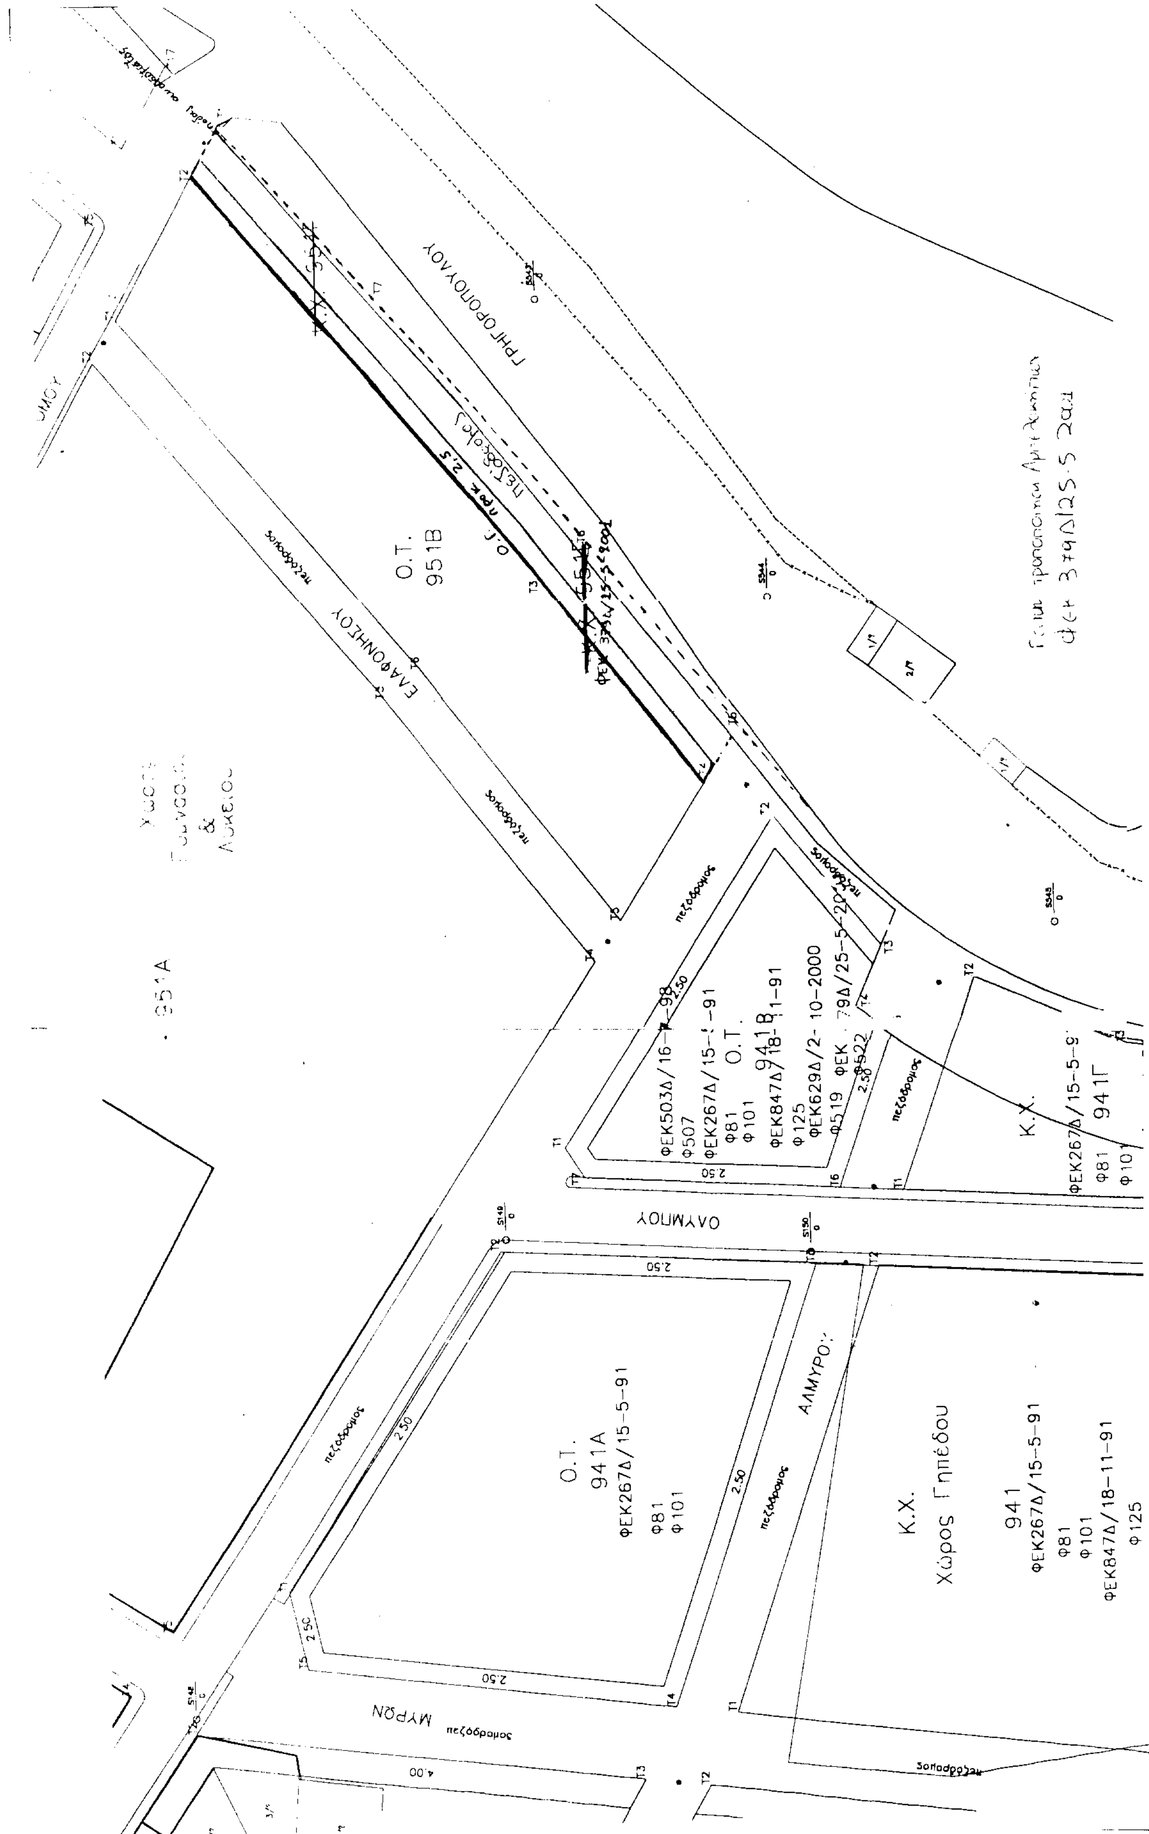
Εγκρίνουμε την τροποποίηση του ρυμοτομικού σχεδίου Λάρισας στο Ο.Τ. 951 Β για τον ανασχεδιασμό της περιοχής και τη δημιουργία πεζοδρόμου πλάτους 4 μ. αντί του Κ.Χ., στη θέση μεταξύ του Ο.Τ. 951 Β και του αναχώματος του Πηνειού ποταμού, με ταυτόχρονη επιβολή πρασιάς πλάτους 2,5 μ. στο Ο.Τ. 951 Β προς την πλευρά του πεζοδρόμου όπως σημειώνεται στο τοπογραφικό διάγραμμα σε κλ. 1:500 που συνοδεύει την Απόφαση αυτή.

Η ισχύς της απόφασης αυτής, αρχίζει από τη δημοσίευσή της στην Εφημερίδα της Κυβερνήσεως.

Η απόφαση αυτή να δημοσιευθεί στην Εφημερίδα της Κυβερνήσεως.

Λάρισα, 6 Σεπτεμβρίου 2001

Ο Γενικός Γραμματέας Περιφέρειας
ΙΩΑΝΝΗΣ ΚΑΡΑΤΖΙΩΤΗΣ


Ο.Τ.
951Β
ΕΛΑΦΟΝΗΣΟΥ
πεζόδρομος
951Α
ΟΛΥΜΠΟΥ
Ο.Τ.
941Β
ΦΕΚ503Δ/16-7-98
Φ507
ΦΕΚ267Δ/15-5-91
Φ81
Φ101
ΦΕΚ847Δ/18-11-91
Φ125
ΦΕΚ629Δ/2-10-2000
Φ519
Κ.Χ.
941Γ
Ο.Τ.
941Α
ΦΕΚ267Δ/15-5-91
Φ81
Φ101
ΑΛΜΥΡΟΥ
ΜΥΡΩΝ
Κ.Χ.
Χώρος Γηπέδου
941
ΦΕΚ267Δ/15-5-91
Φ81
Φ101
ΦΕΚ847Δ/18-11-91
Φ125

ΕΛΛΗΝΙΚΗ ΔΗΜΟΚΡΑΤΙΑ
ΠΕΡΙΦΕΡΕΙΑ ΘΕΣΣΑΛΙΑΣ
ΝΟΜΟΣ ΛΑΡΙΣΑΣ
Δ/ΝΣΗ ΑΥΤΟΔΙΟΙΚΗΣΗΣ ΚΑΙ ΑΠΟΚΕΝΤΡΩΣΗΣ

Φ..546

ΔΗΜΟΣ ΛΑΡΙΣΑΣ
ΙΩΝΟΣ ΔΡΑΓΟΥΜΗ 1
Τ.Θ. : 1259 / ΤΚ 411 10 ΛΑΡΙΣΑ
ΔΙΕΥΘΥΝΣΗ: ΠΟΛΕΟΔΟΜΙΑΣ
ΤΜΗΜΑ: ΣΧΕΔΙΟΥ ΠΟΛΗΣ

ΤΟΠΟΓΡΑΦΙΚΟ ΔΙΑΓΡΑΜΜΑ
ΤΡΟΠΟΠΟΙΗΣΗ ΣΧΕΔΙΟΥ ΠΟΛΗΣ ΛΑΡΙΣΑΣ
Ο.Τ: 951 Β ΠΙΝ: 12.04
ΣΥΝΟΙΚΙΣΜΟΣ: ΑΜΠΕΛΟΚΗΠΟΣ
ΘΕΜΑ: ΑΝΑΣΧΕΔΙΑΣΜΟΣ ΤΟΥ Κ.Χ. ΜΕΤΑΞΥ ΤΟΥ ΟΤ 951 Β ΚΑΙ ΤΟΥ ΠΟΔΑ ΤΟΥ ΑΝΑΧΩΜΑΤΟΣ (ΟΔΟΣ ΓΚΥΖΗ) ΣΤΗ ΣΥΝΟΙΚΙΑ: ΑΜΠΕΛΟΚΗΠΟΣ ΛΑΡΙΣΑ

ΠΕΡΙΦΕΡΕΙΑΚΟ ΣΥΜΒΟΥΛΙΟ ΧΩΡΟΤΑΞΙΑΣ ΟΙΚΙΣΜΟΥ Κ. ΠΕΡΙΒΑΛΛΟΝΤΟΣ
4-9-2001
12/18/9-9-2001
ΧΡ. ΜΠΟΝΟΒΑΣ ΚΩ/ΝΟΣ ΜΠΑΛΑΝ

Το παρόν συνοδεύει την υπ' αριθμ. 890/99 απόφαση Δημοτικού Συμβουλίου Λάρισας.

ΠΕΡΙΦΕΡΕΙΑ ΘΕΣΣΑΛΙΑΣ
3384/6.9.2001
6.9.2001

Ο ΣΥΝΤΑΞΑΣ

ΧΡ. ΜΠΟΝΟΒΑΣ

Λάρισα 23/11/99

Η ΠΡΟΙΣΤΑΜΕΝΗ ΤΜΗΜΑΤΟΣ ΣΧΕΔΙΟΥ ΠΟΛΗΣ

ΘΕΩΡΗΘΗΚΕ
Λάρισα 3-9-01
Η ΔΙΕΥΘΥΝΤΡΙΑ ΠΟΛΕΟΔΟΜΙΑΣ

ΟΥΡ. ΒΑΜΒΑΤΣΙΚΟΥ - ΠΑΠΑΚΩΝΣΤΑΝΤΙΝΟΥ
Αγρ. Τοπογράφος Μηχανικός ΠΕ 6 με Α' β

ΟΤ 955 Β
ΟΤ 951 Β
95Τ Α
ΟΤ 941 Α
ΟΤ 94Τ Α
941
940
Χώρος γυμνασίου ή λυκείου
Χώρος δημοτικών σχολείων
Κ.Χ.
ΚΛ 1:500
ΚΛΙΜΑΚΑ 1:1000
ΑΠΟΣΠΑΣΜΑ ΕΓΚΕΚΡ. ΣΧ. ΠΟΛΗΣ